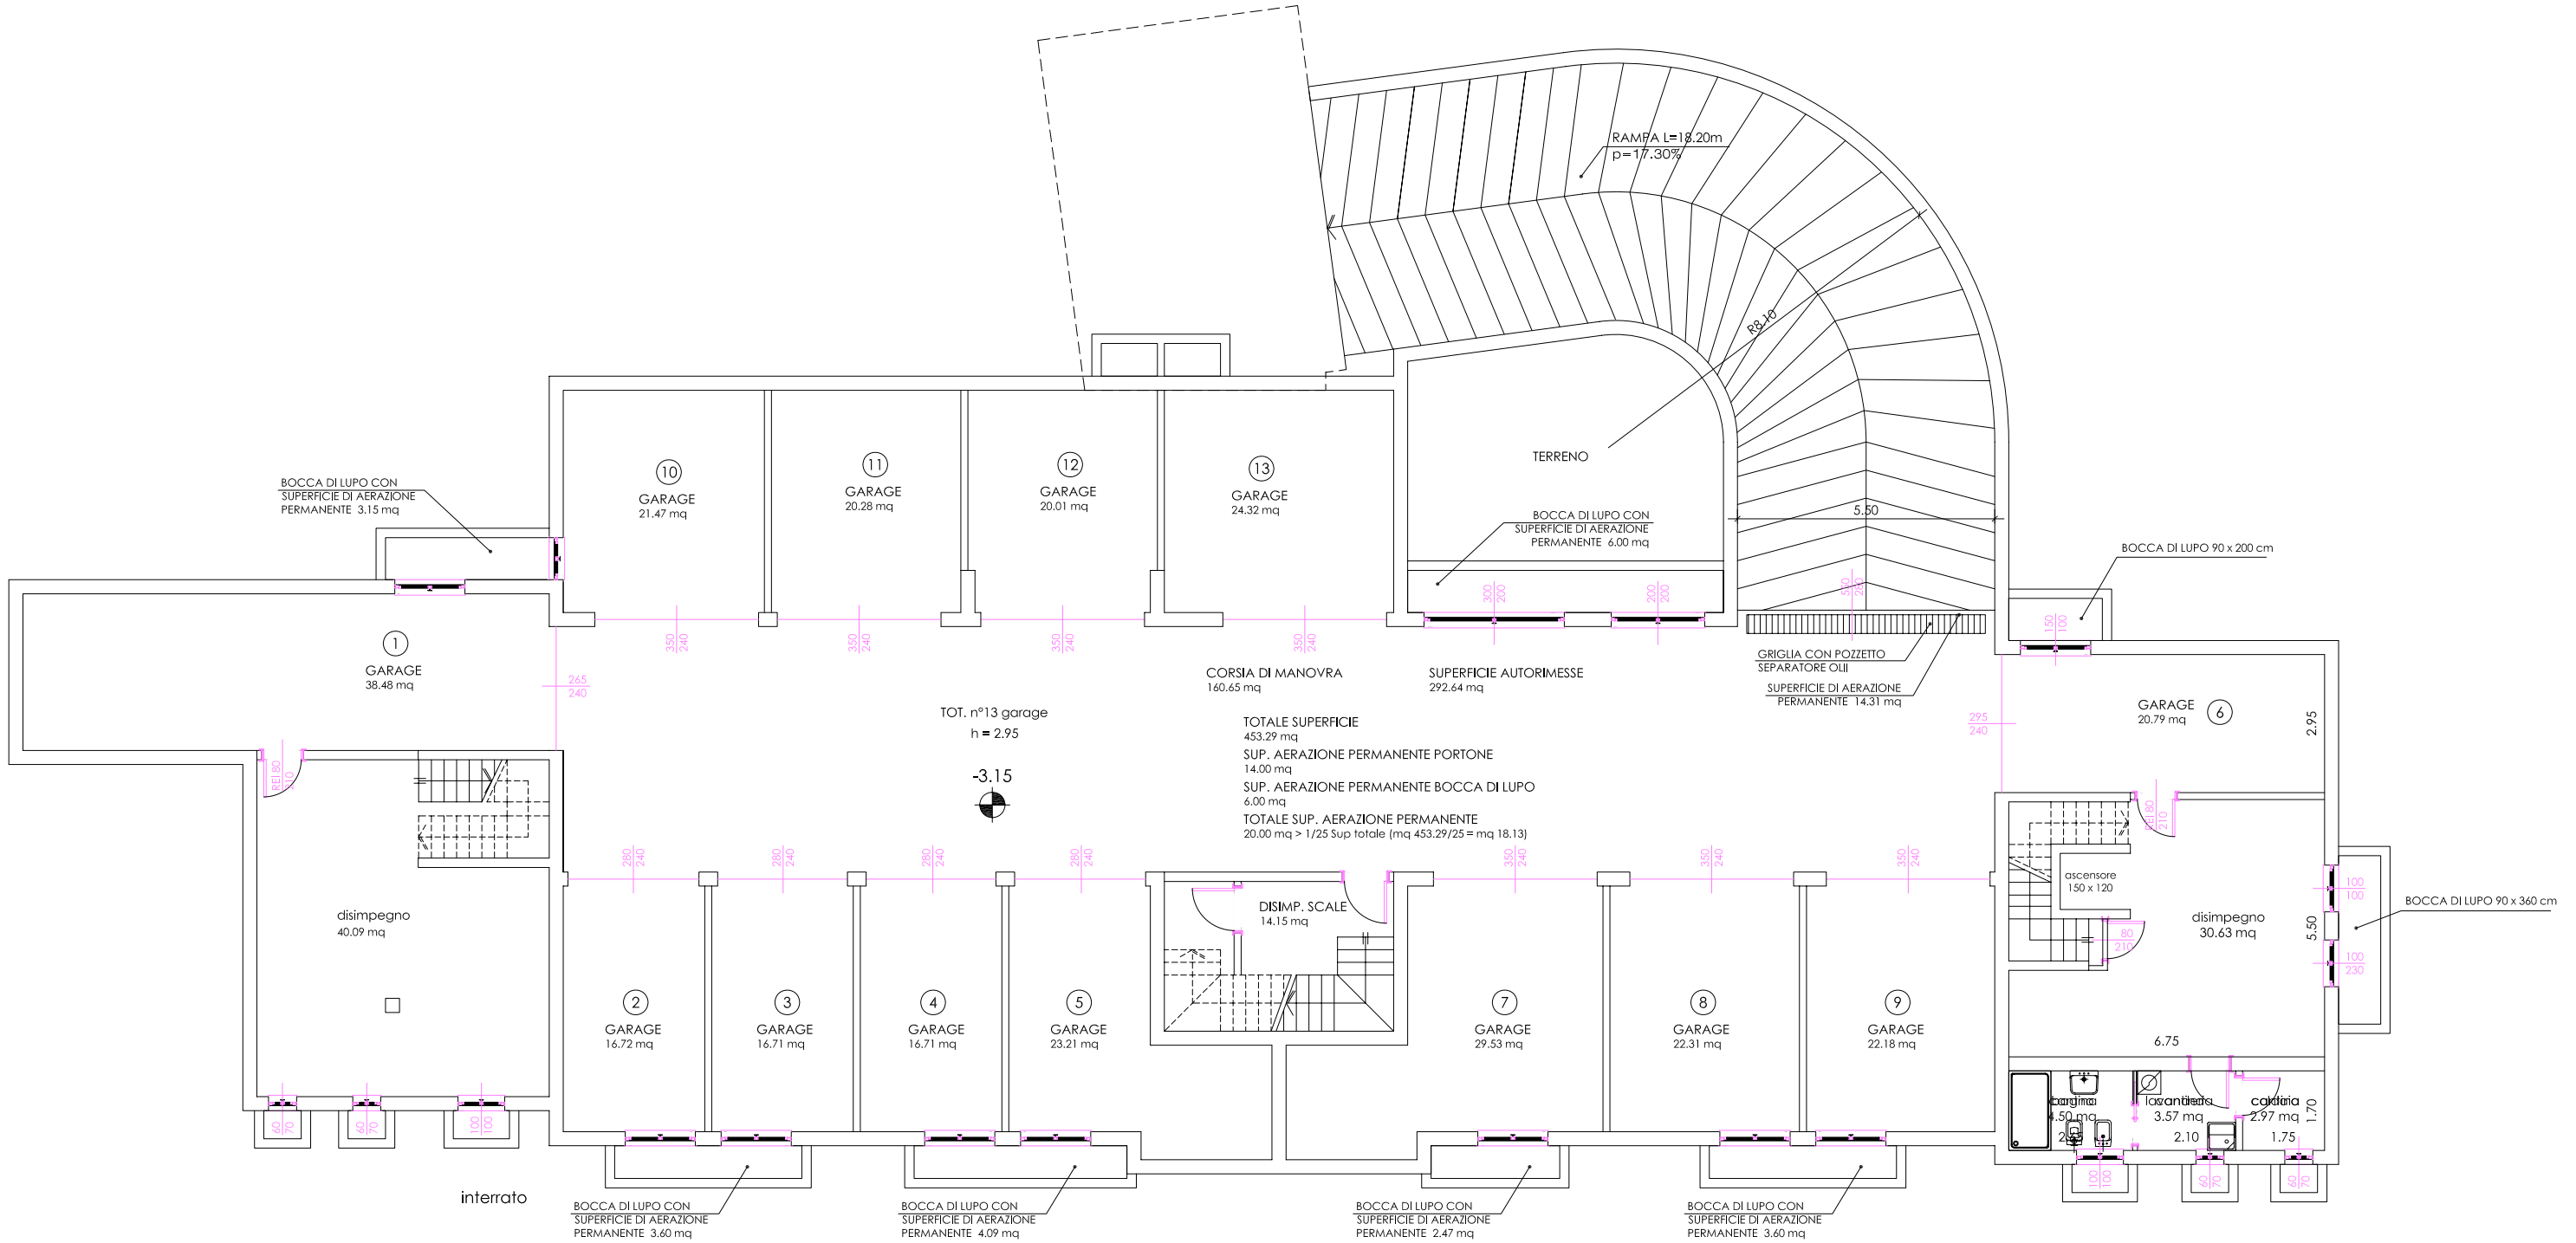
RAMPA L=18.20m
p=17.30%
R8.10
TERRENO
5.50
BOCCA DI LUPO CON
SUPERFICIE DI AERAZIONE
PERMANENTE 3.15 mq
BOCCA DI LUPO CON
SUPERFICIE DI AERAZIONE
PERMANENTE 6.00 mq
BOCCA DI LUPO 90 x 200 cm
10
GARAGE
21.47 mq
11
GARAGE
20.28 mq
12
GARAGE
20.01 mq
13
GARAGE
24.32 mq
1
GARAGE
38.48 mq
CORSIA DI MANOVRA
160.65 mq
SUPERFICIE AUTORIMESSE
292.64 mq
GRIGLIA CON POZZETTO
SEPARATORE OLII
SUPERFICIE DI AERAZIONE
PERMANENTE 14.31 mq
GARAGE
20.79 mq
6
2.95
TOT. n°13 garage
h = 2.95
-3.15
TOTALE SUPERFICIE
453.29 mq
SUP. AERAZIONE PERMANENTE PORTONE
14.00 mq
SUP. AERAZIONE PERMANENTE BOCCA DI LUPO
6.00 mq
TOTALE SUP. AERAZIONE PERMANENTE
20.00 mq > 1/25 Sup totale (mq 453.29/25 = mq 18.13)
disimpegno
40.09 mq
DISIMP. SCALE
14.15 mq
ascensore
150 x 120
disimpegno
30.63 mq
5.50
BOCCA DI LUPO 90 x 360 cm
6.75
2
GARAGE
16.72 mq
3
GARAGE
16.71 mq
4
GARAGE
16.71 mq
5
GARAGE
23.21 mq
7
GARAGE
29.53 mq
8
GARAGE
22.31 mq
9
GARAGE
22.18 mq
cantina
4.50 mq
cantina
3.57 mq
cantina
2.97 mq
1.70
2.10
1.75
interrato
BOCCA DI LUPO CON
SUPERFICIE DI AERAZIONE
PERMANENTE 3.60 mq
BOCCA DI LUPO CON
SUPERFICIE DI AERAZIONE
PERMANENTE 4.09 mq
BOCCA DI LUPO CON
SUPERFICIE DI AERAZIONE
PERMANENTE 2.47 mq
BOCCA DI LUPO CON
SUPERFICIE DI AERAZIONE
PERMANENTE 3.60 mq